



CONTEMORI & TONIONI
STUDIO TECNICO ASSOCIATO

COMUNE DI CIVITELLA IN VAL DI CHIANA (AR)
 LOC. PIEVE AL TOPPO VIA PIA DE' TOLOMEI 28 CAP 52041
 TELEFONO E FAX +39 0575 411529 P. IVA 01645760511
 contemori.tonioni@iscall.it

PROGETTO

EDIFICIO POLIVALENTE PER
 ATTREZZATURE DI SERVIZIO
 NUOVA EDIFICAZIONE
 LOTTO 1/A PIP 1° PIEVE AL TOPPO

UBICAZIONE

COMUNE DI CIVITELLA IN VAL DI
 CHIANA (AR)
 LOC. PIEVE AL TOPPO
 VIA DELL'INDUSTRIA

COMMITTENTE

KORTEN SRL
 COMUNE DI CIVITELLA IN VAL DI CHIANA (AR)
 LOC. PIEVE AL TOPPO
 VIA PIA DE' TOLOMEI 28
 P. IVA 02142550512

TAVOLA TECNICA

B/2

EDIFICIO DI PROGETTO
PIANTA PIANO TERRA


SCALA 1/100
 DATA PROGETTO MARZO 2014
 AGG.TO TAVOLA 21/05/2014


IL PROGETTISTA

GIANLUCA TONIONI GEOMETRA

ANDREA CONTEMORI GEOMETRA

 **UNITA' IMMOBILIARE
OGGETTO DI COMPRAVENDITA**

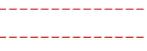 **SIMULAZIONE DELLE PARTIZIONI INTERNE PREVISTE DAL PROGETTO
ESCLUSE DALLA COMPRAVENDITA**

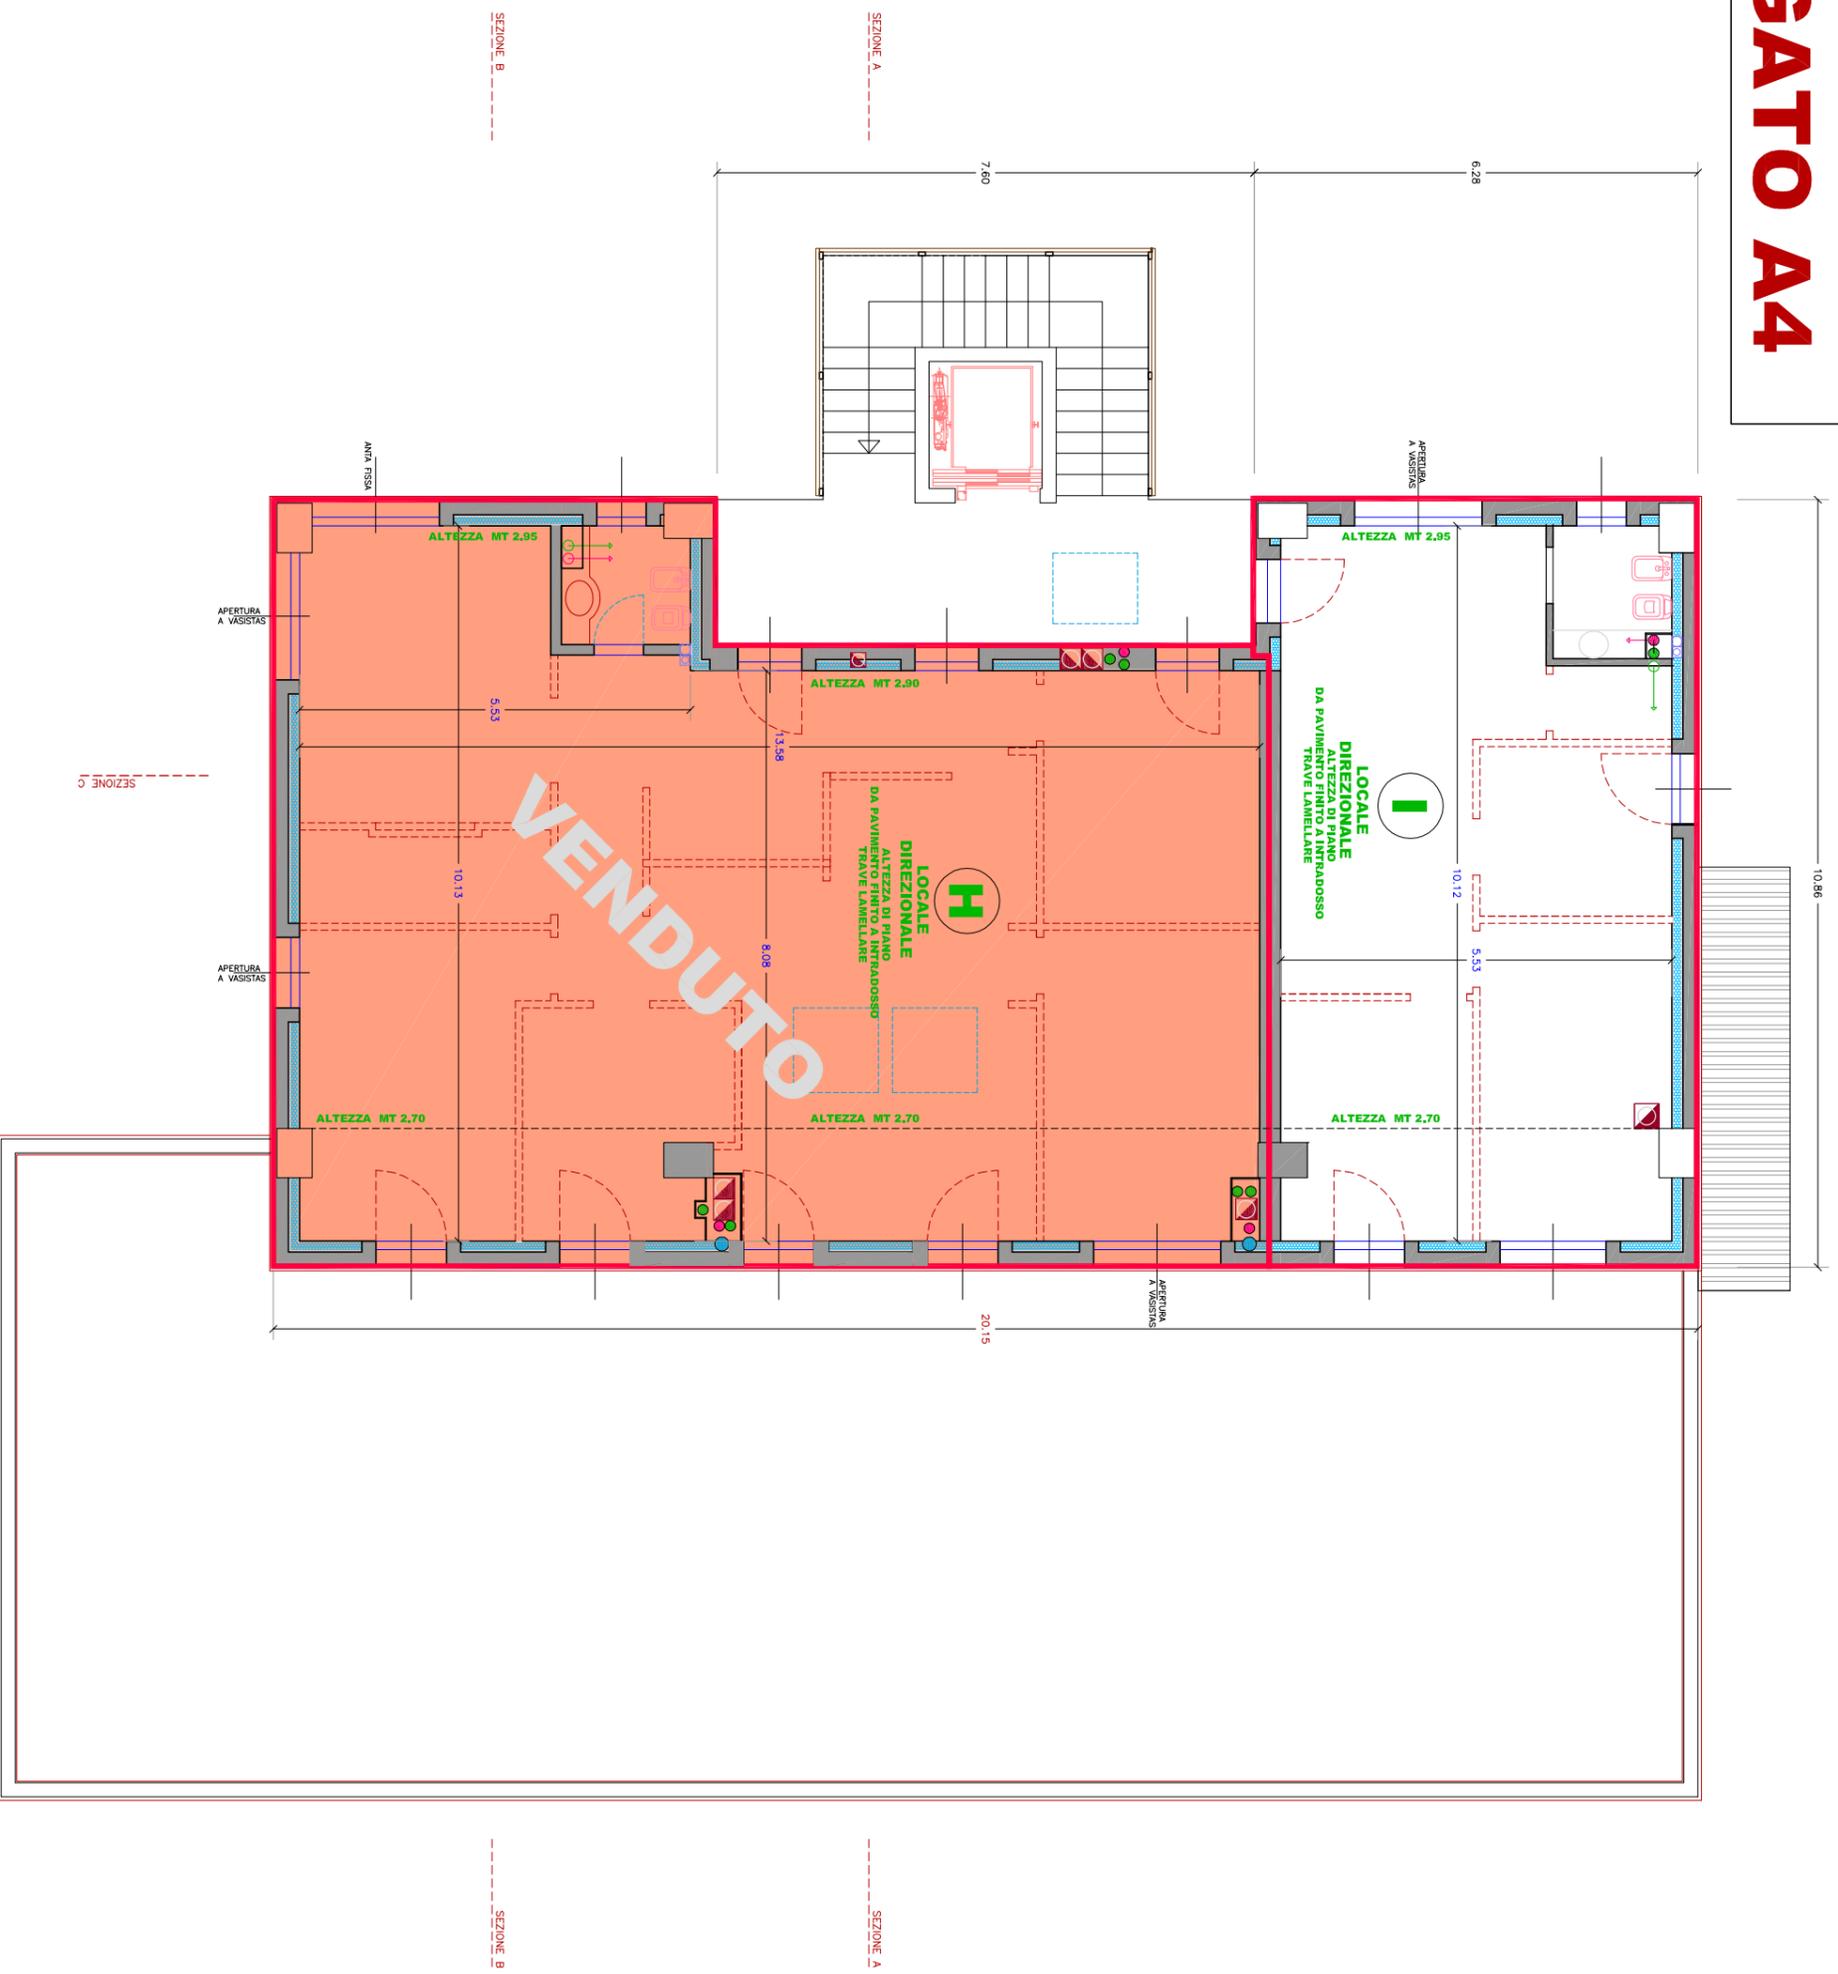

...può iniziare tutto da una linea

CONTEMORI & TONIONI

STUDIO TECNICO ASSOCIATO

COMUNE DI CIVITELLA IN VAL DI CHIANA (AR)
LOC. PIEVE AL TOPPO VIA PIA DE' TOLOMEI 28 CAP 52041
TELEFONO E FAX +39 0575 411529 P. IVA 01645760511
contemori.tonioni@iscall.it

PROGETTO

EDIFICIO POLIVALENTE PER
ATTREZZATURE DI SERVIZIO

NUOVA EDIFICAZIONE
LOTTO 1/A PIP 1° PIEVE AL TOPPO

UBICAZIONE

COMUNE DI CIVITELLA IN VAL DI
CHIANA (AR)
LOC. PIEVE AL TOPPO
VIA DELL'INDUSTRIA

COMMITTENTE

KORTEN SRL
COMUNE DI CIVITELLA IN VAL DI CHIANA (AR)
LOC. PIEVE AL TOPPO
VIA PIA DE' TOLOMEI 28
P.IVA 02142550512

TAVOLA TECNICA

B/4

EDIFICIO DI PROGETTO

PIANTA PIANO SECONDO

SCALA 1/100

DATA PROGETTO MARZO 2014

AGG.TO TAVOLA 21/05/2014

IL PROGETTISTA

GIANLUCA TONIONI GEOMETRA

ANDREA CONTEMORI GEOMETRA