


ALLEGATO A1

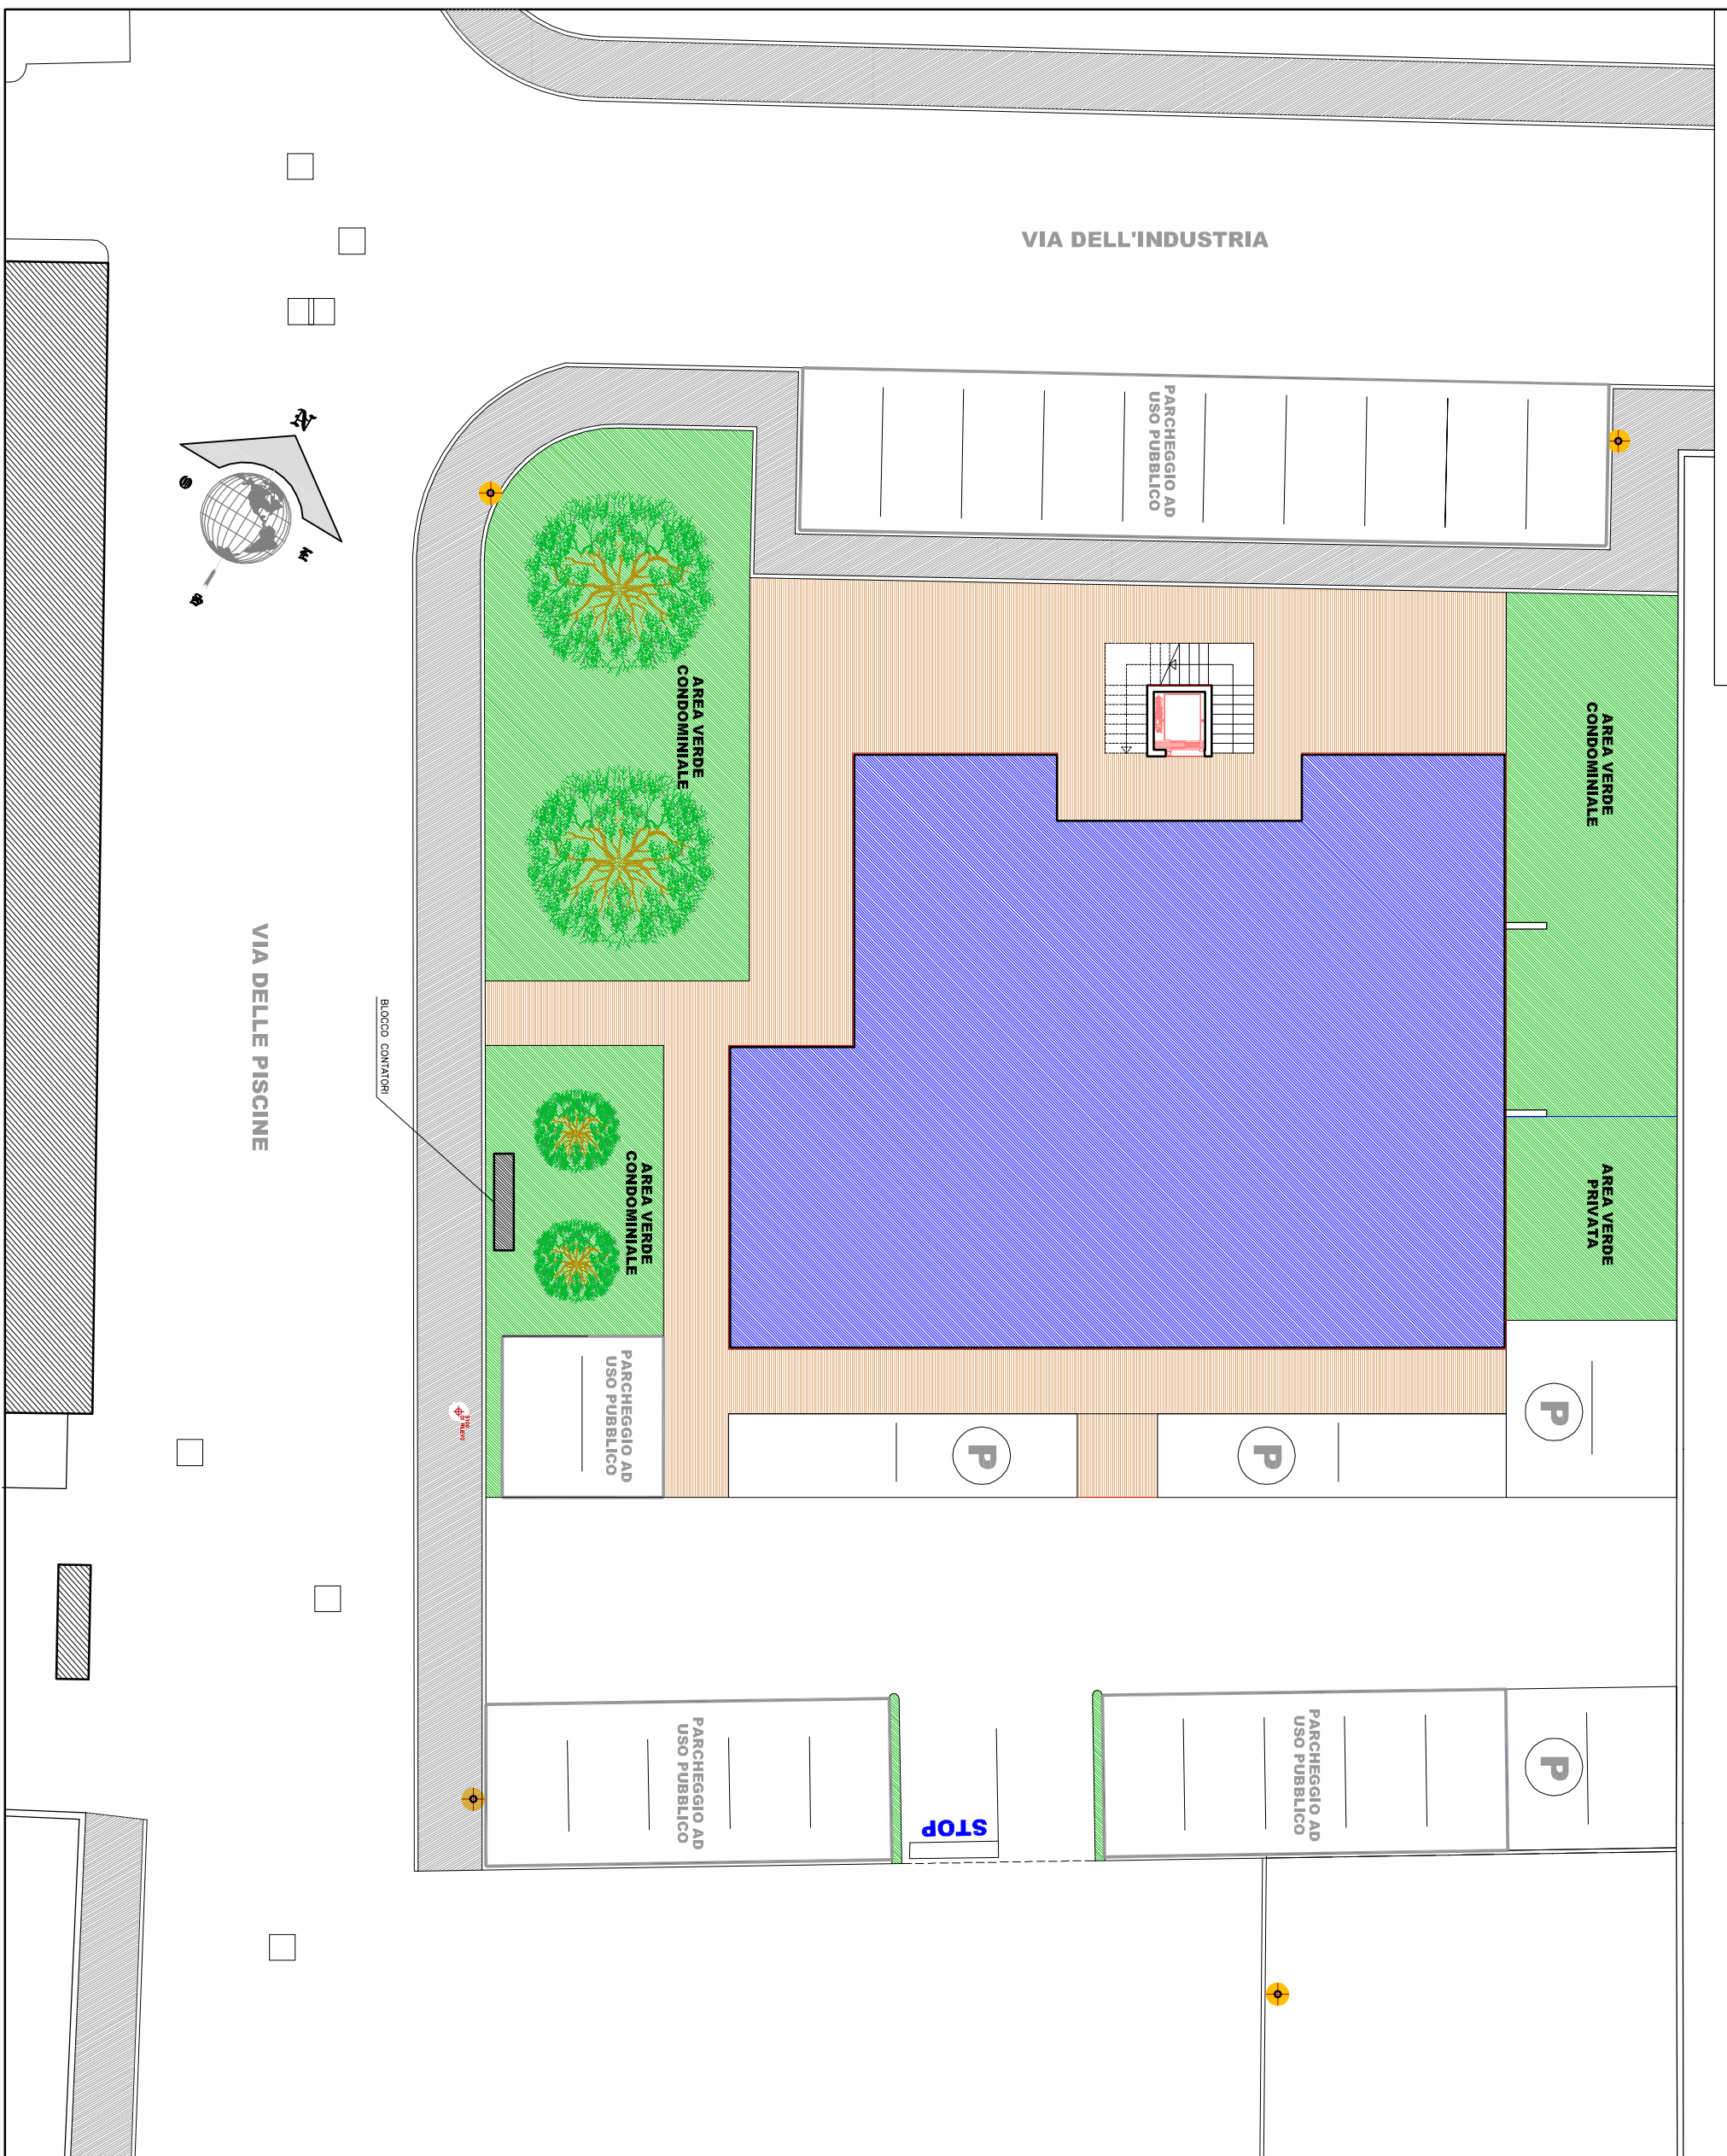

CONTEMORI & TONIONI STUDIO TECNICO ASSOCIATO

CONTAE RIADRETTA IN VIA DI CHIARA, 108
LOC. PIEVE AL TOPPO, VIA PIA DE' TOLOMEI 26 CAP 52041
TELEFONO E FAX: +39 0574 436239 FAX 0574 593911
contemori.tonioni@iscali.it

PROGETTO

EDIFICIO POLIVALENTE PER
ATTREZZATURE DI SERVIZIO

NUOVA EDIFICAZIONE
LOTTO 1/A PIP I° PIEVE AL TOPPO

UBICAZIONE

COMUNE DI CIVITELLA IN VAL DI CHIARA (AR)
CHIARA (AR)
LOC. PIEVE AL TOPPO
VIA DELL'INDUSTRIA

COMMITTENTE

KORTEN SRL
COMUNE DI CIVITELLA IN VAL DI CHIARA (AR)
LOC. PIEVE AL TOPPO
VIA PIA DE TOLOMEI 26
P.IVA 02142850512

TAVOLA TECNICA

B/1

EDIFICIO DI PROGETTO
CROGRAFIA DEL
LOTTO E
SISTEMAZIONI
ESTERNE

SCALA 1/200
DATA PROGETTO MARZO 2014
AGG.TO TAVOLA

IL PROGETTISTA

GIANLUCA TONIONI GEOMETRA

ANDREA CONTEMORI GEOMETRA